


VISTA PLANTA BAJA

ADOSADO 3

ESCALA Y ORIENTACIÓN


Índice de reducción: 70%

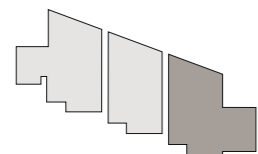

<b>Sup. Total + terraza + jardín + piscina</b>		<b>302m<sup>2</sup></b>		<b>Sup. Cons. + comunes</b>		<b>391,21m<sup>2</sup></b>
<b>A</b>	Aseo	2,92 m <sup>2</sup>	<b>ECK</b>	E - C - K	37 m <sup>2</sup>	
<b>DA</b>	Despensa/Almacén	4,22 m <sup>2</sup>	<b>AL</b>	Almacén	3,41 m <sup>2</sup>	
<b>TJP</b>	Terraza + Jardín + Piscina	100,5 m <sup>2</sup>	<b>DIS</b>	Distribuidor PB	2,31 m <sup>2</sup>	



El presente documento es provisional y puede estar sujeto a modificaciones derivadas del proyecto de edificación debidamente visado. El mobiliario es meramente orientativo. Documento no contractual.

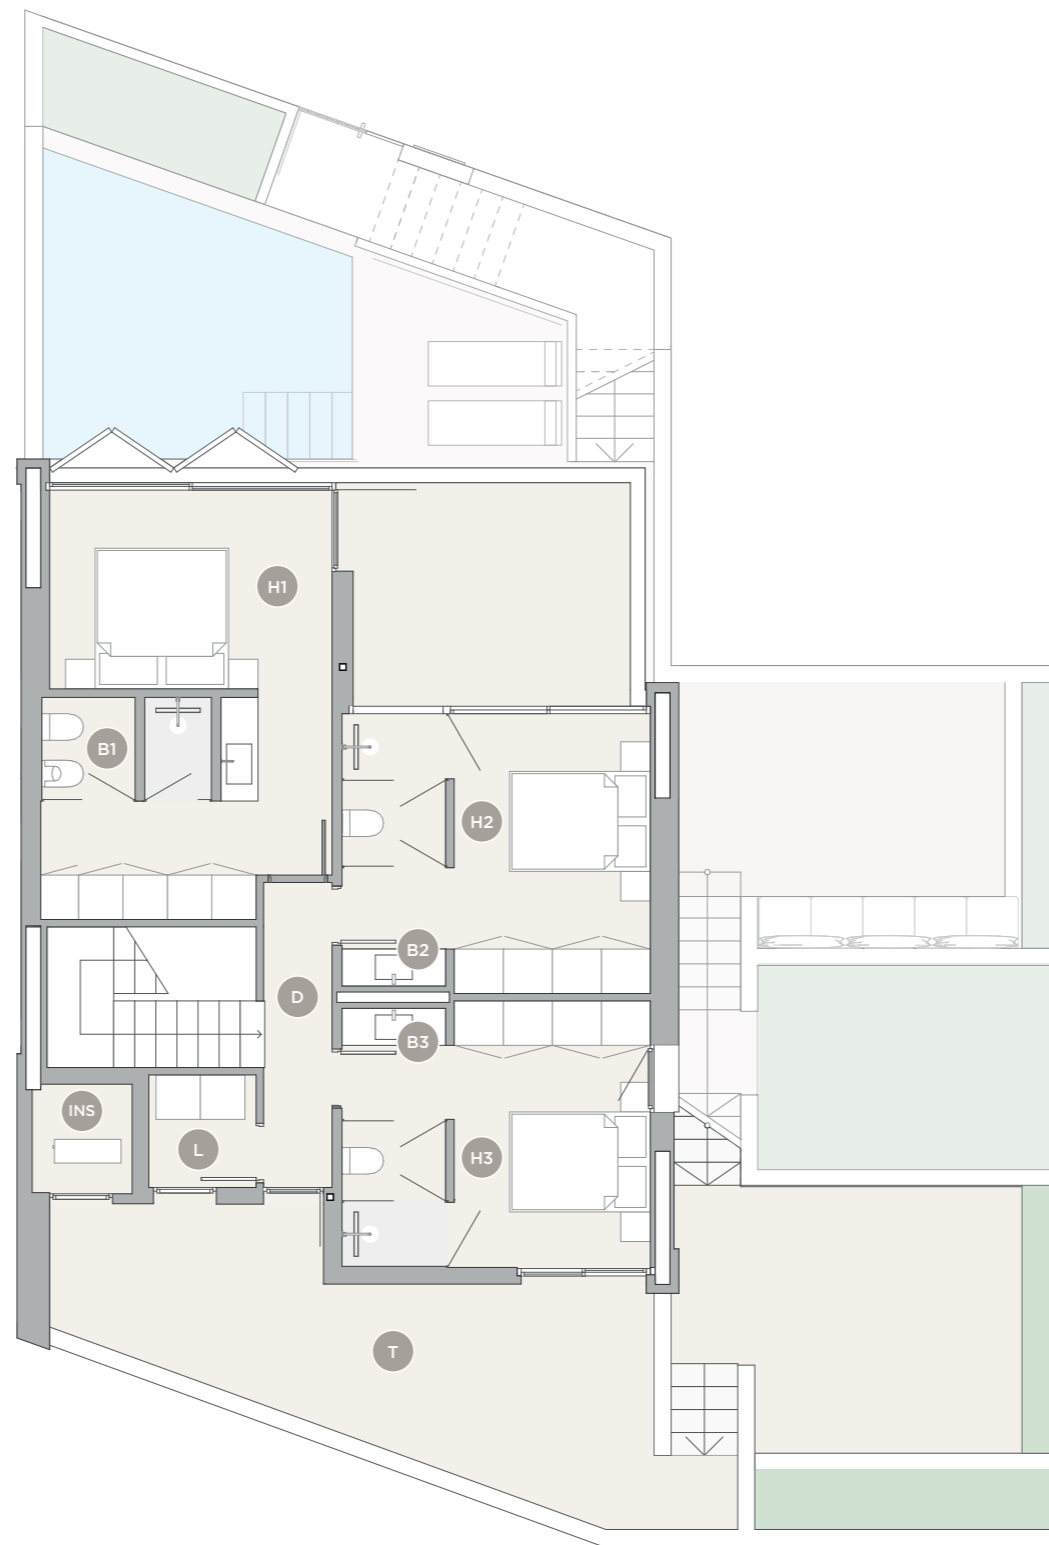


VISTA PLANTA 1

ADOSADO 3

ESCALA Y ORIENTACIÓN

Índice de reducción: 70%

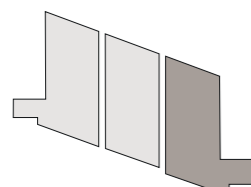

<b>B1</b>	Baño 1	4,09 m <sup>2</sup>	<b>H1</b>	Habitación 1	17,44 m <sup>2</sup>
<b>B2</b>	Baño 2	5,15 m <sup>2</sup>	<b>H2</b>	Habitación 2	10,22 m <sup>2</sup>
<b>B3</b>	Baño 3	4,9 m <sup>2</sup>	<b>H3</b>	Habitación 3	9,74 m <sup>2</sup>
<b>D</b>	Distribuidor P1	3,84 m <sup>2</sup>	<b>INS</b>	Instalaciones	1,97 m <sup>2</sup>
<b>L</b>	Lavado	2,18 m <sup>2</sup>	<b>T</b>	Terraza	62,37 m <sup>2</sup>



El presente documento es provisional y puede estar sujeto a modificaciones derivadas del proyecto de edificación debidamente visado. El mobiliario es meramente orientativo. Documento no contractual.